




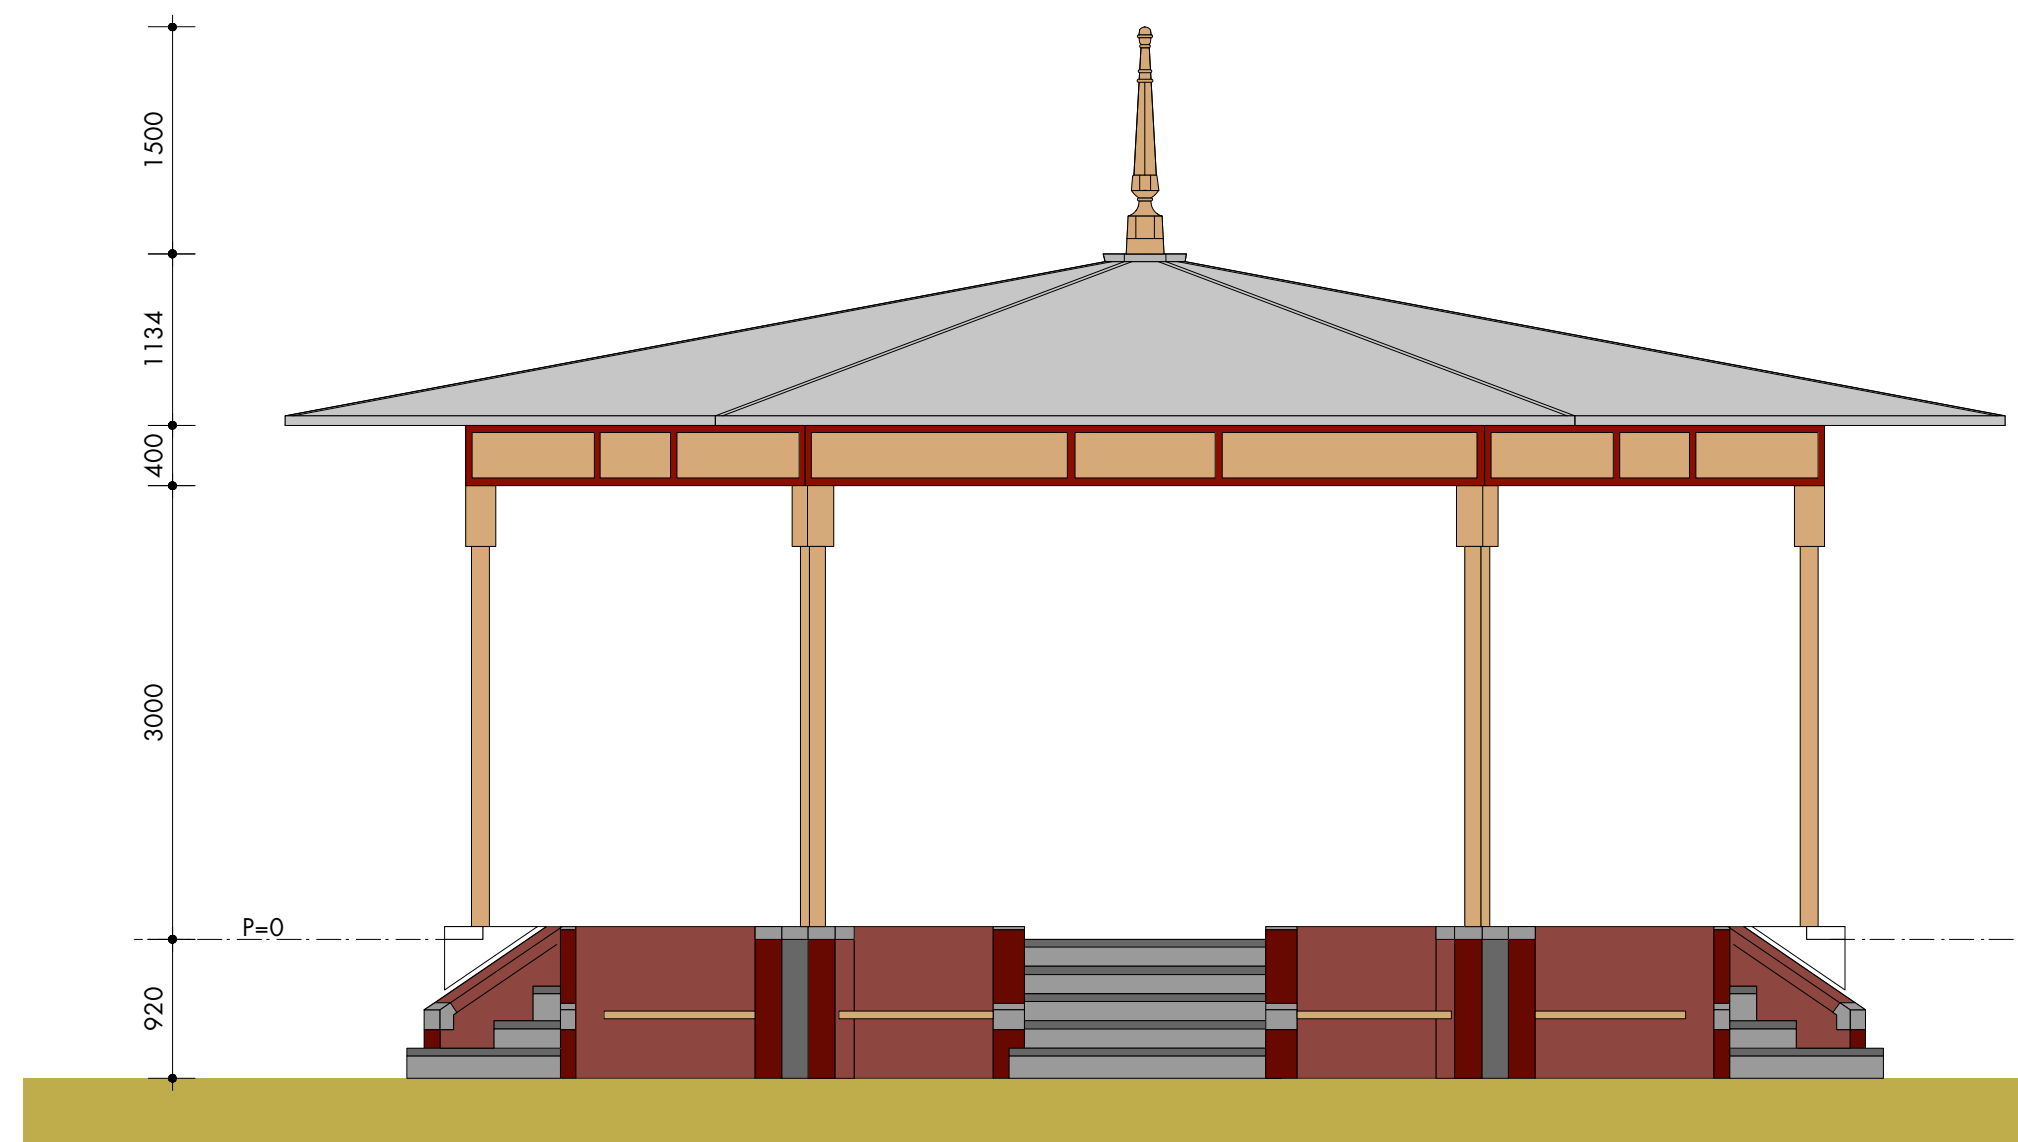



AANZICHT

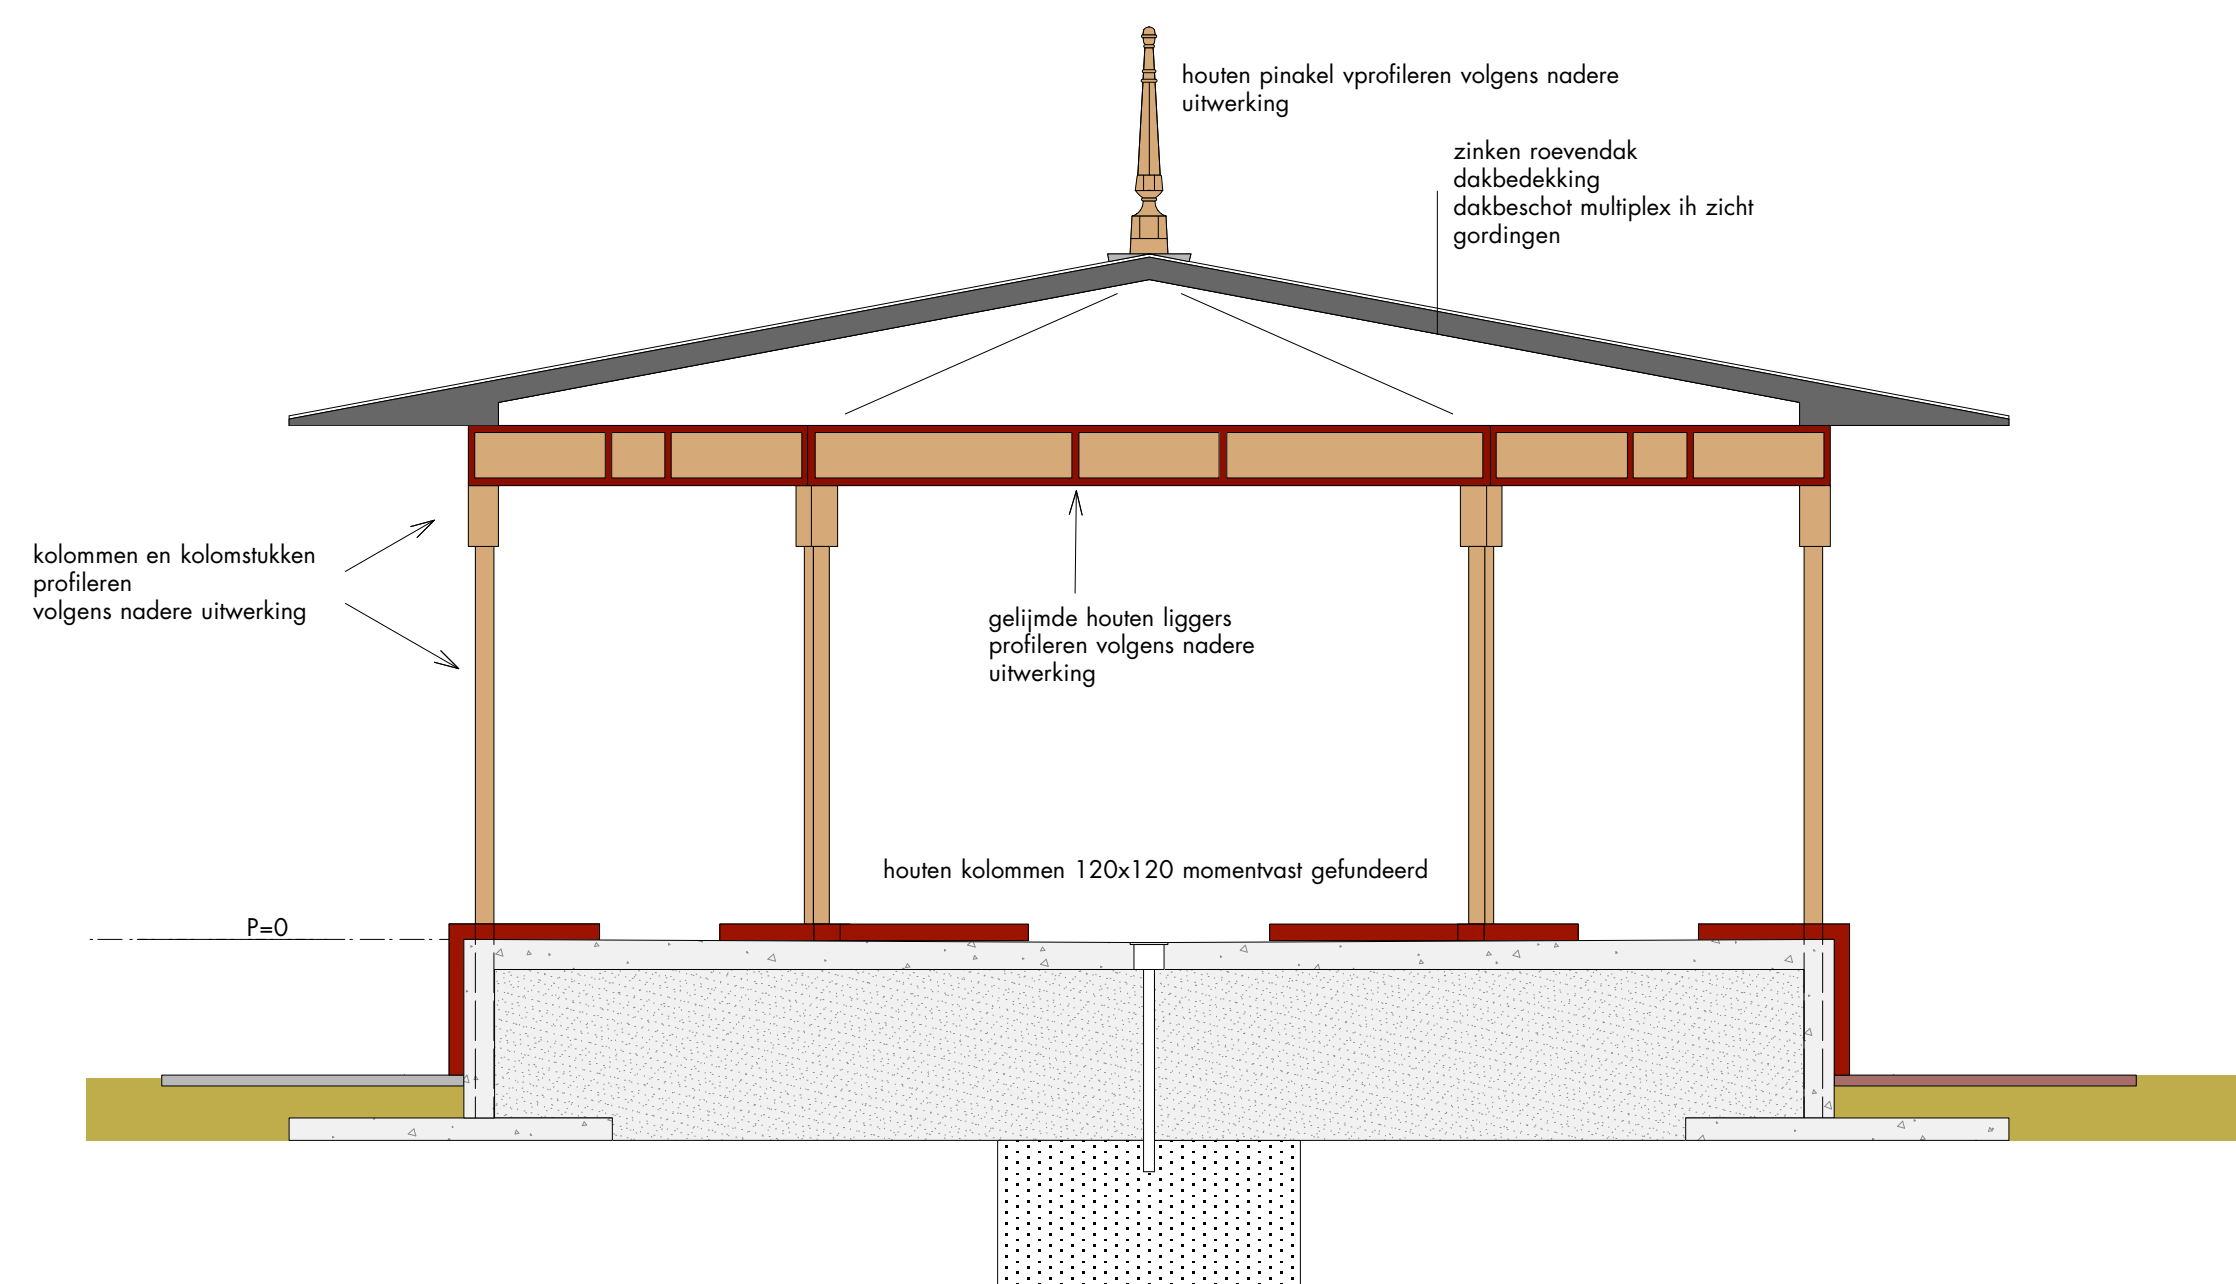



DOORSNEDE

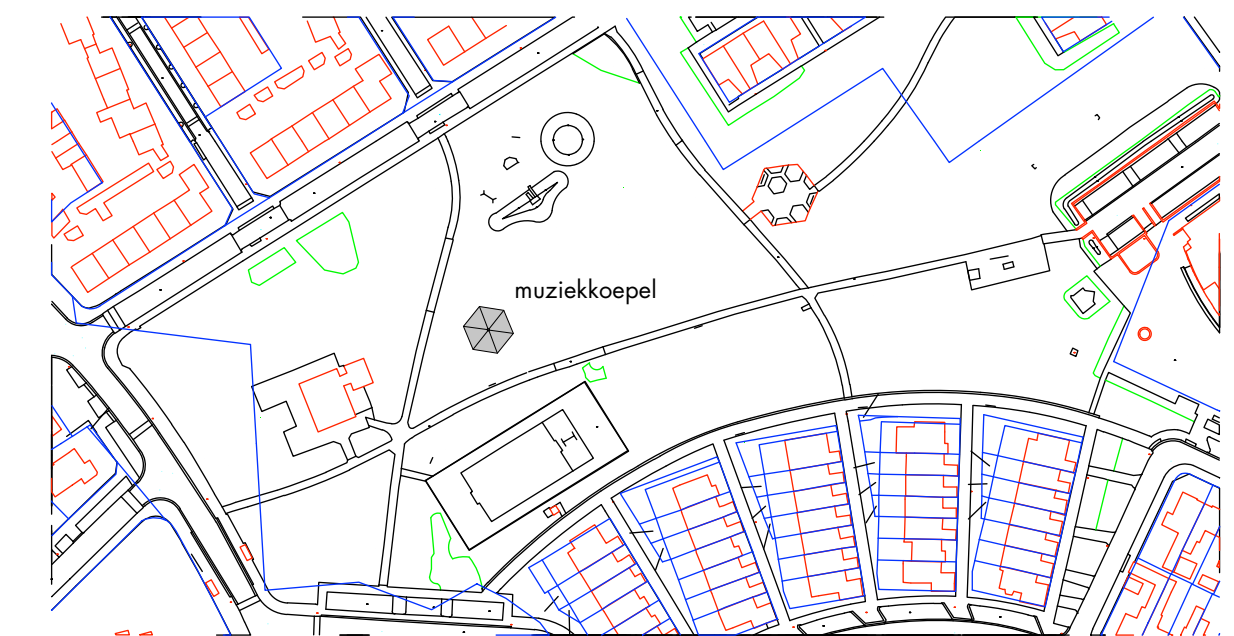


SITUATIE
schaal 1/2000
gemeente Oldenzaal

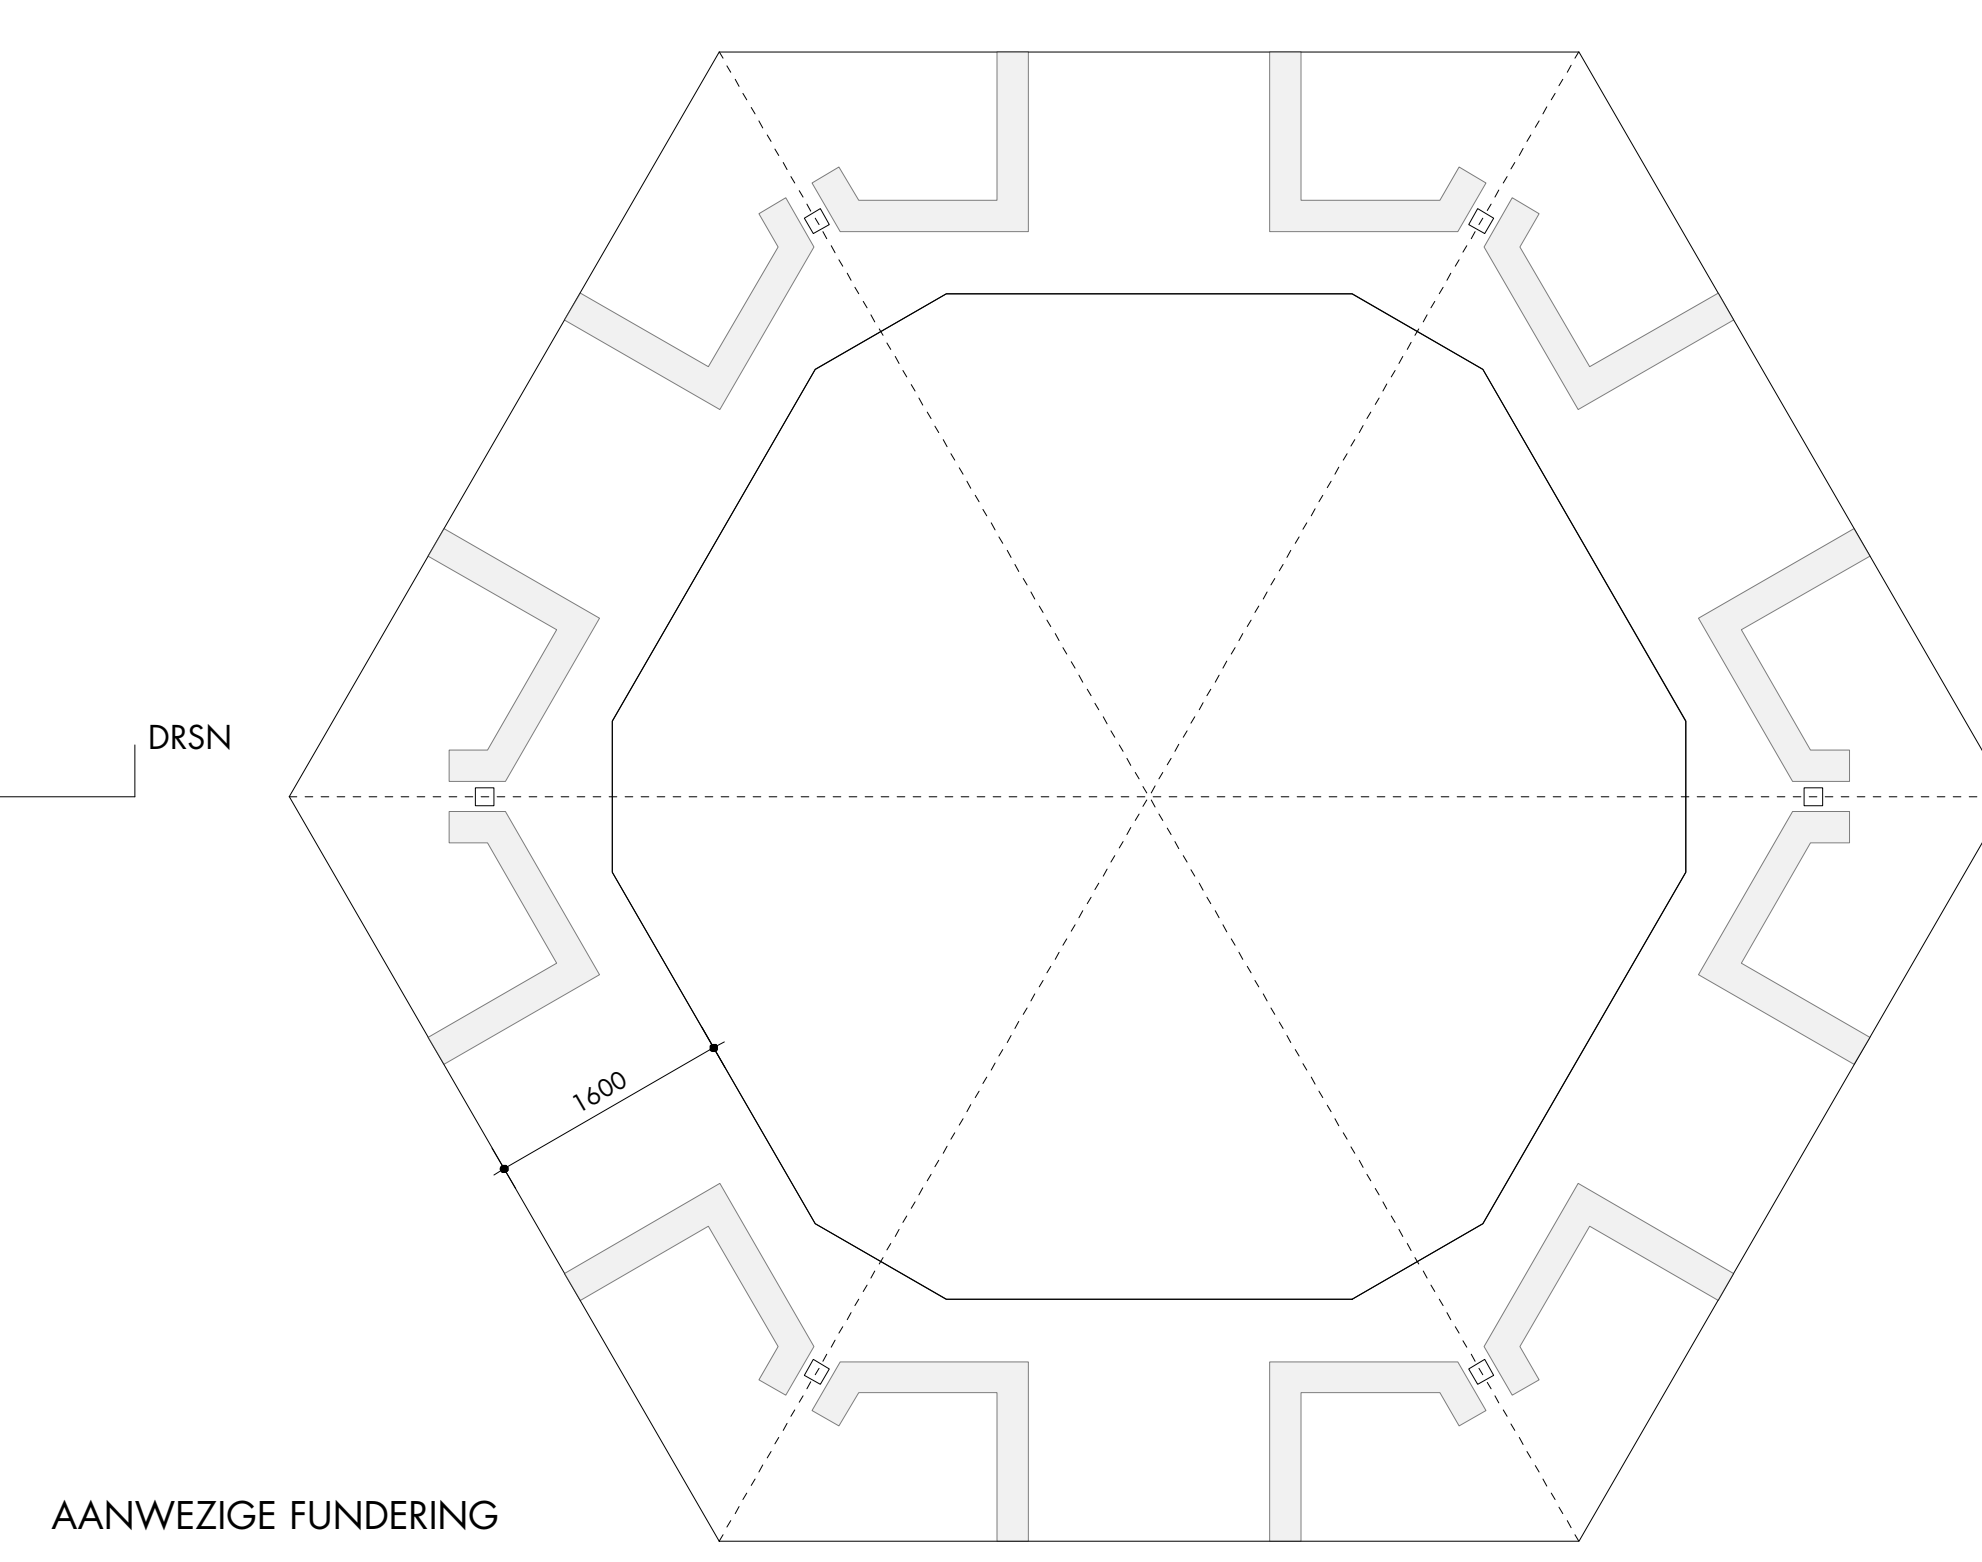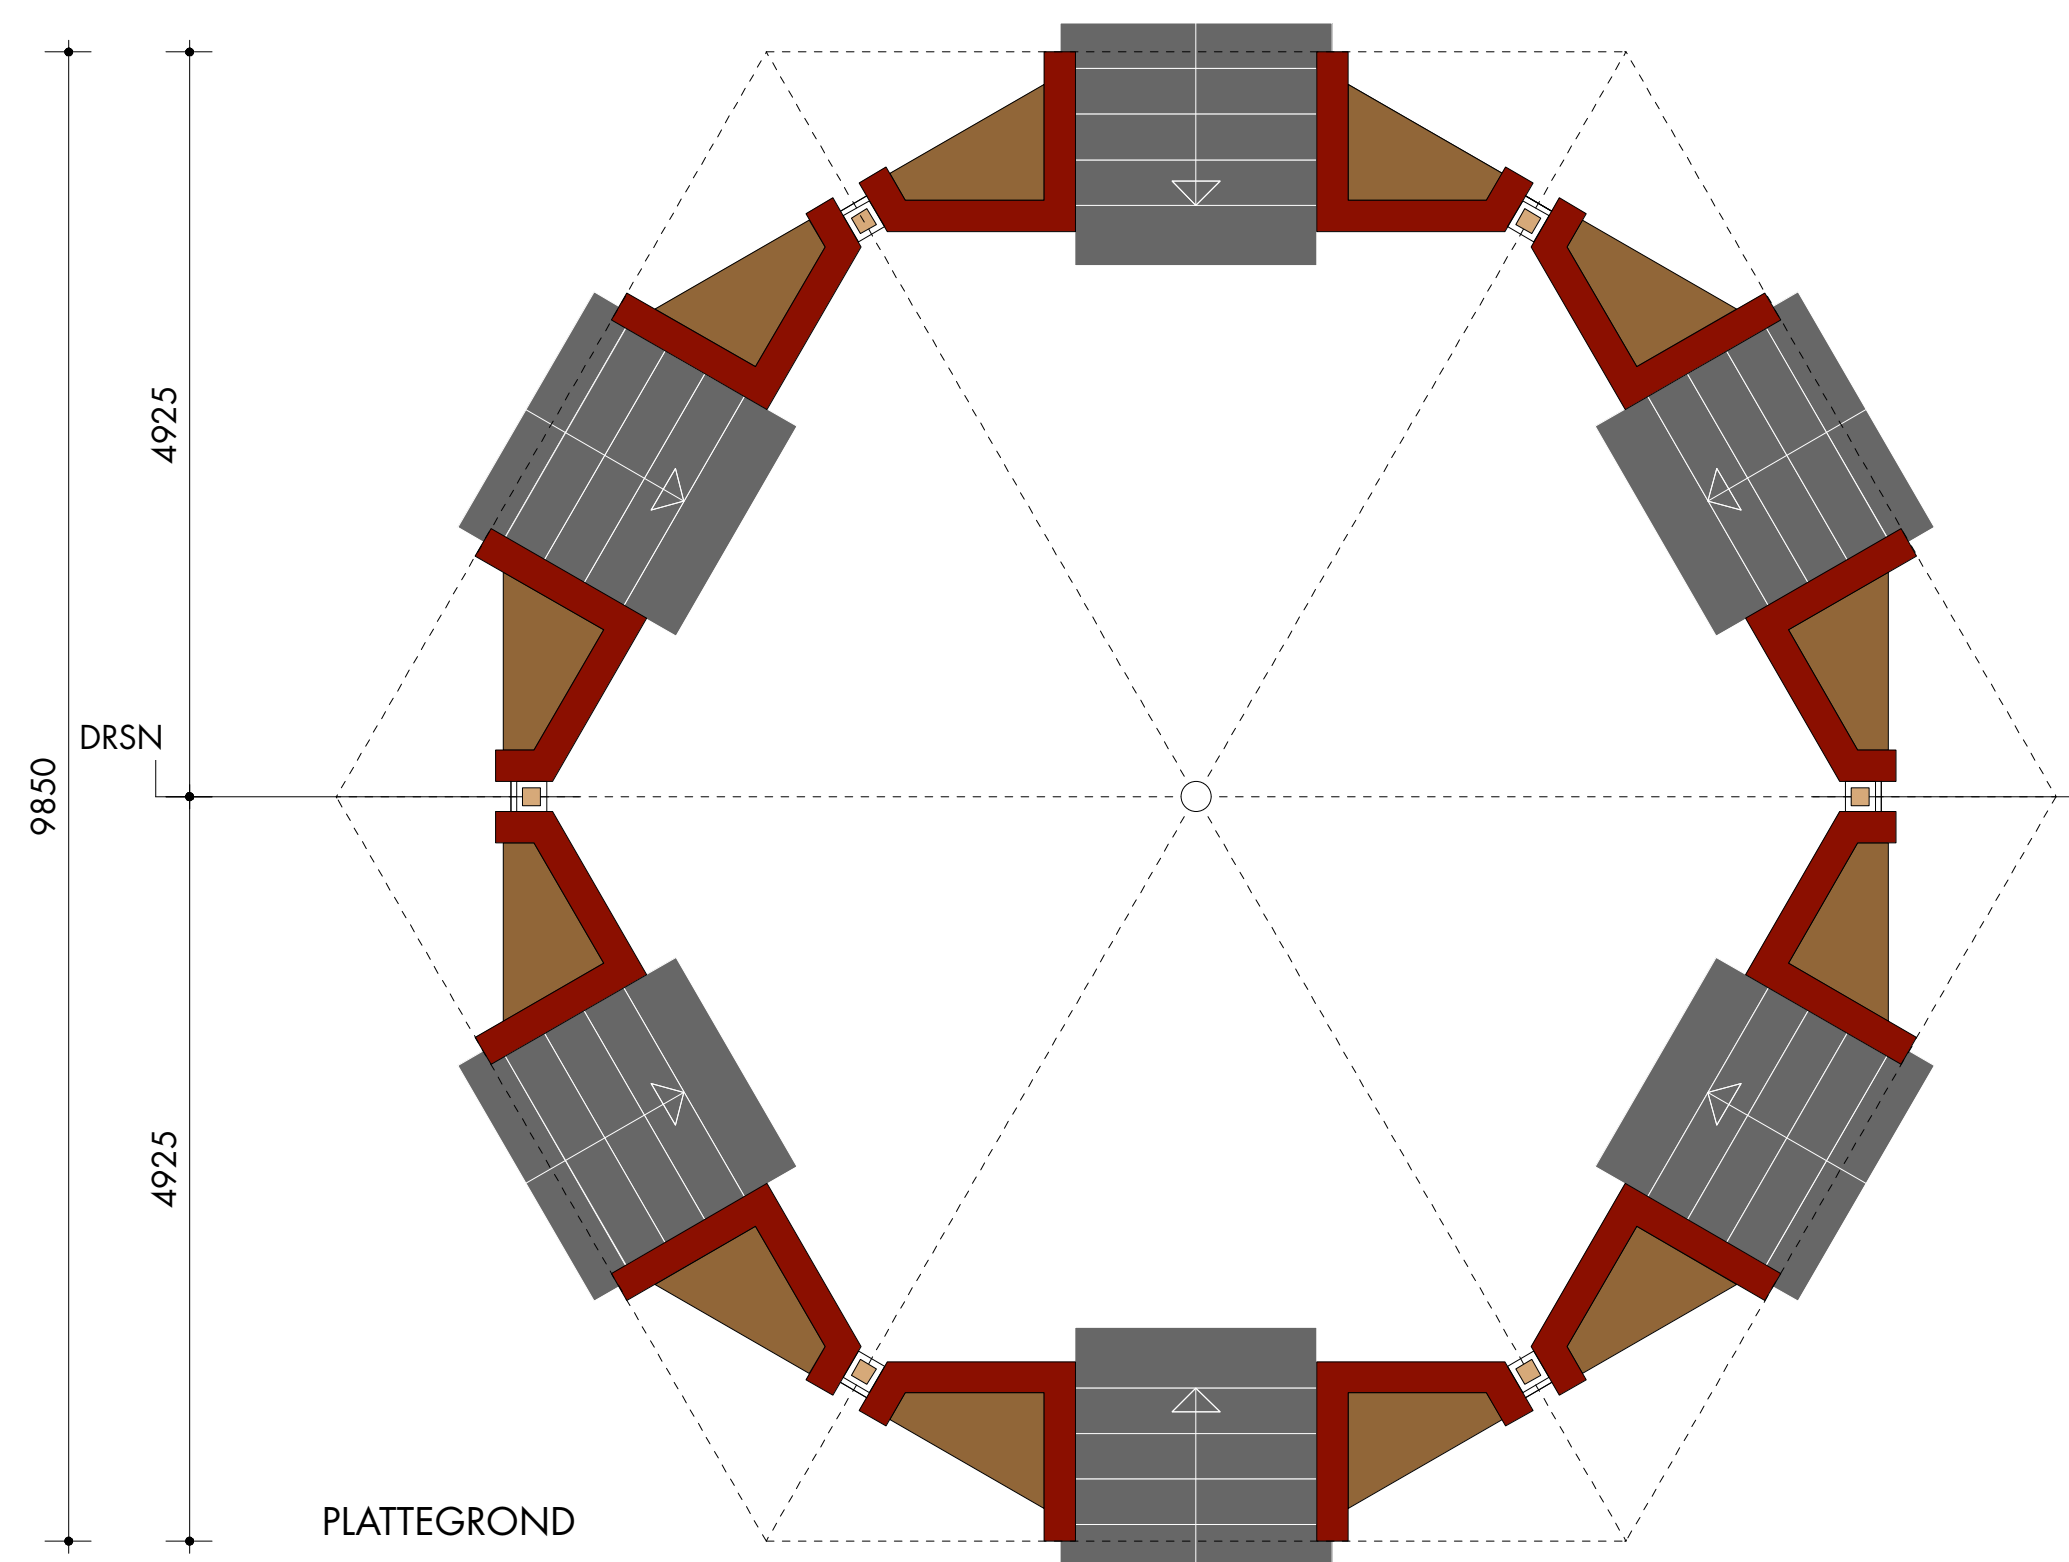

DAKPLAN

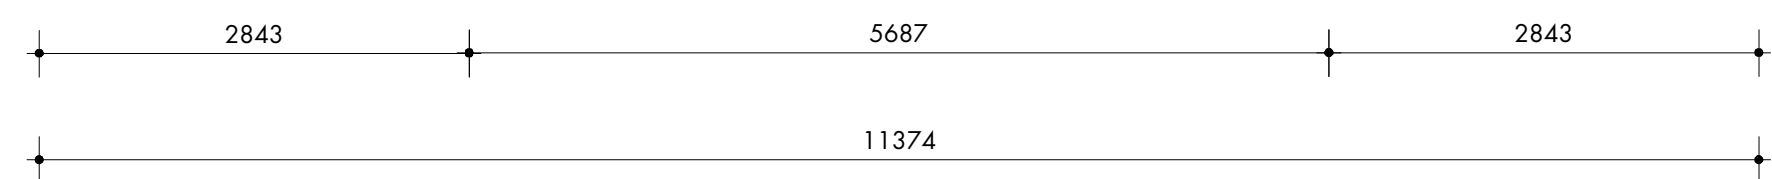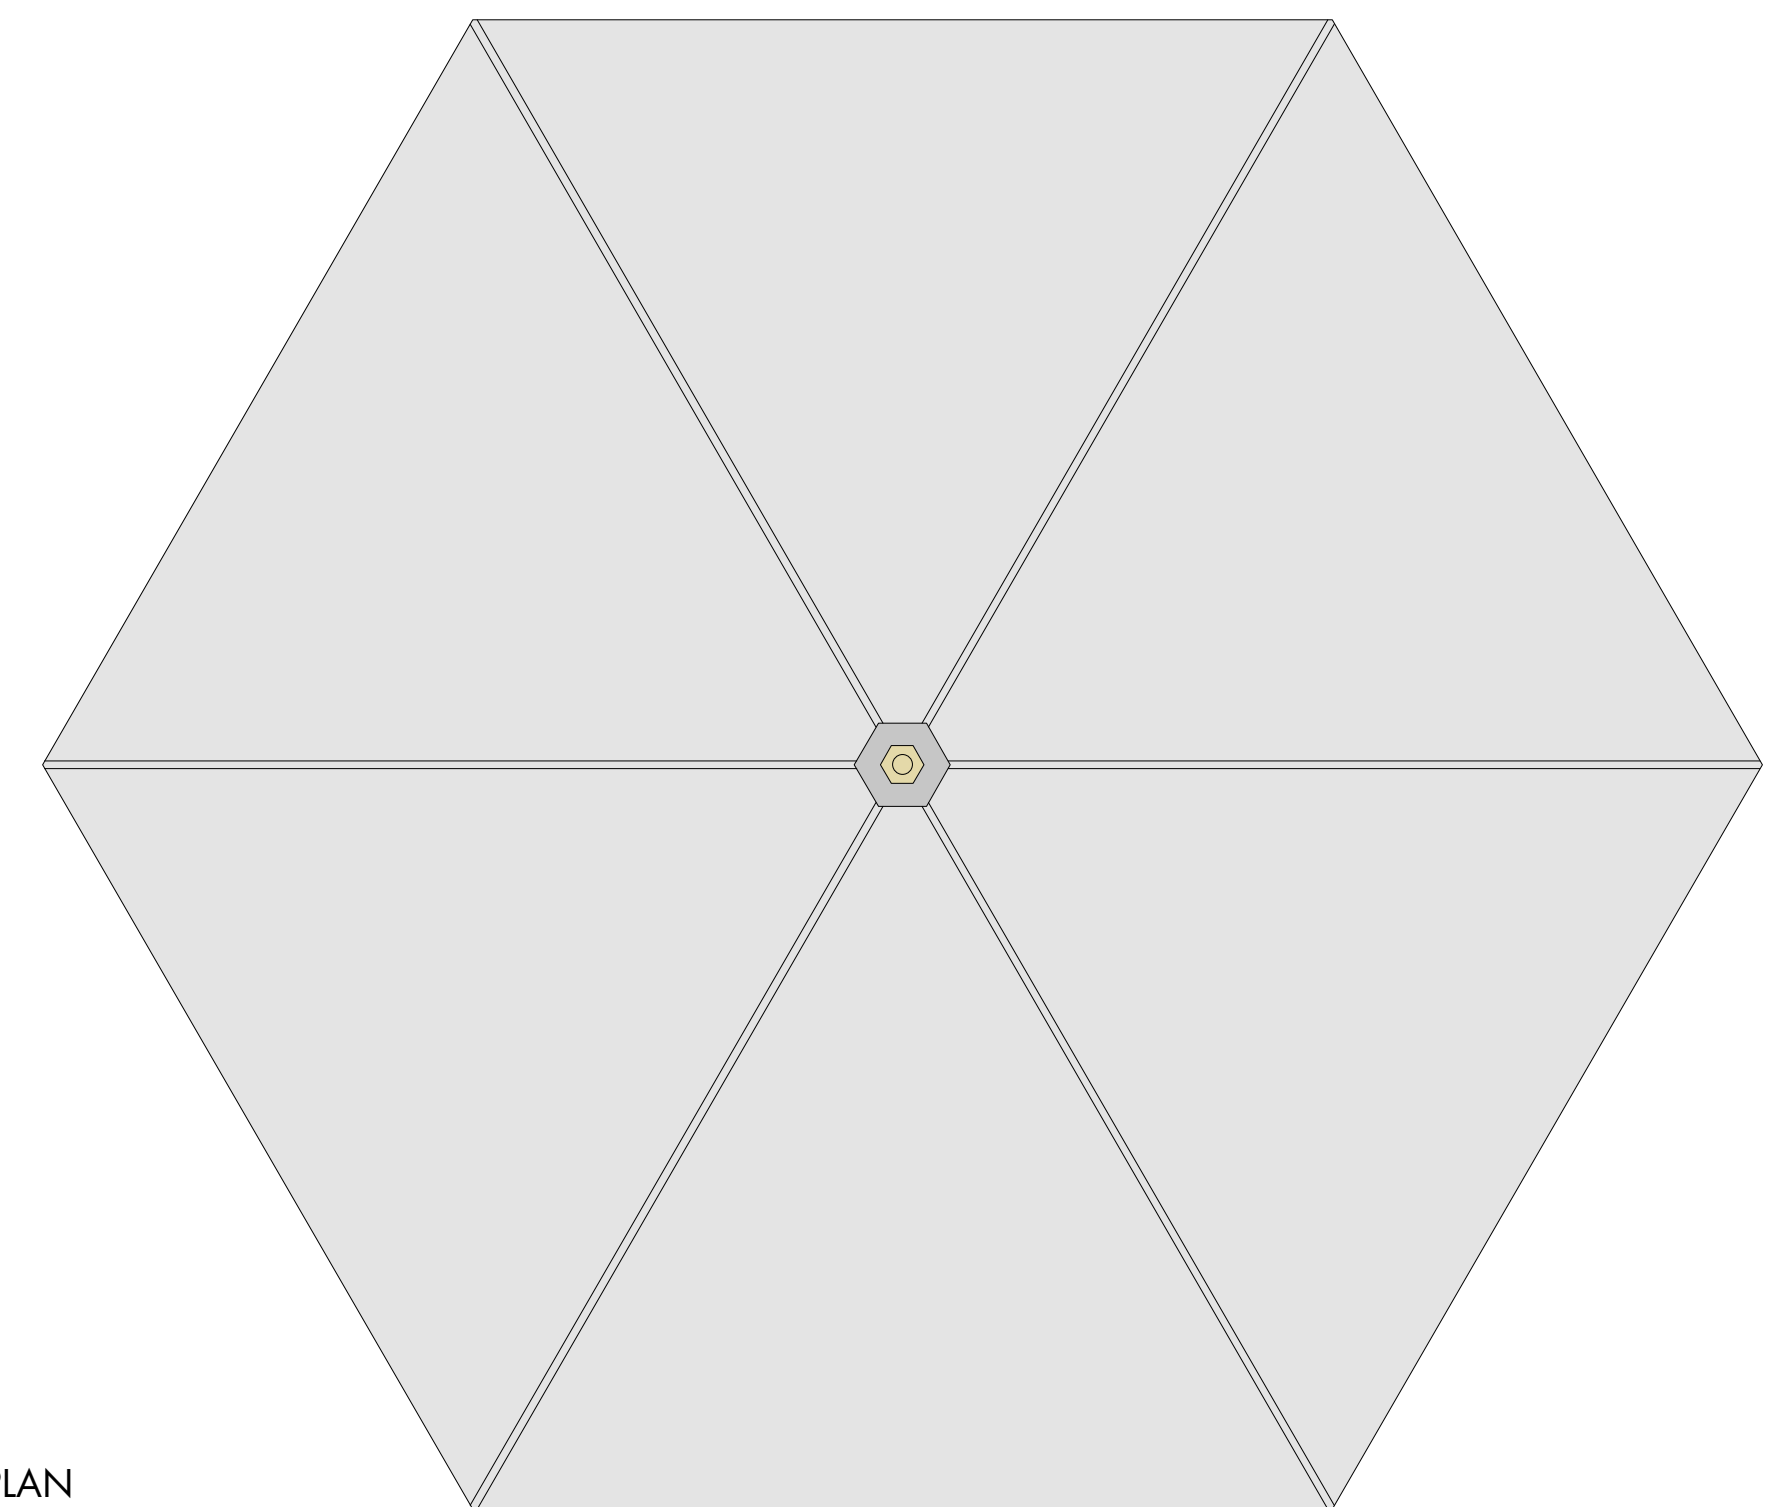

LET OP
ALLE BETONTRAPPEN
AFZONDERLIJK
INMETEN !!!!

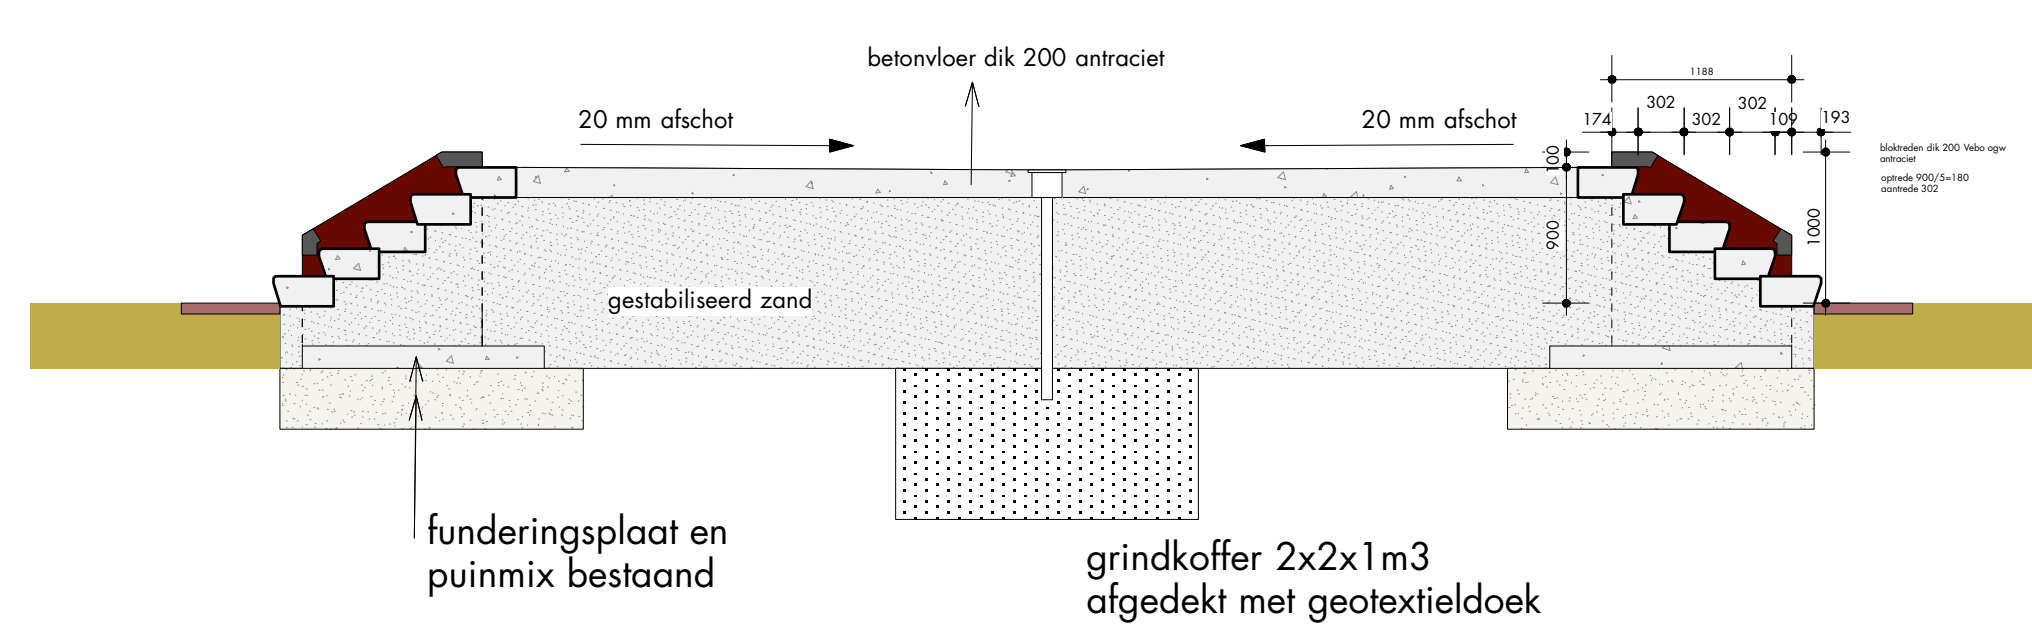

DOORSNEDE OVER DE TRAPPEN